Département e la Martinique
Commune de Trinité
TARTANE

Batiment A

DISTRIBUTION

Ech 1/100

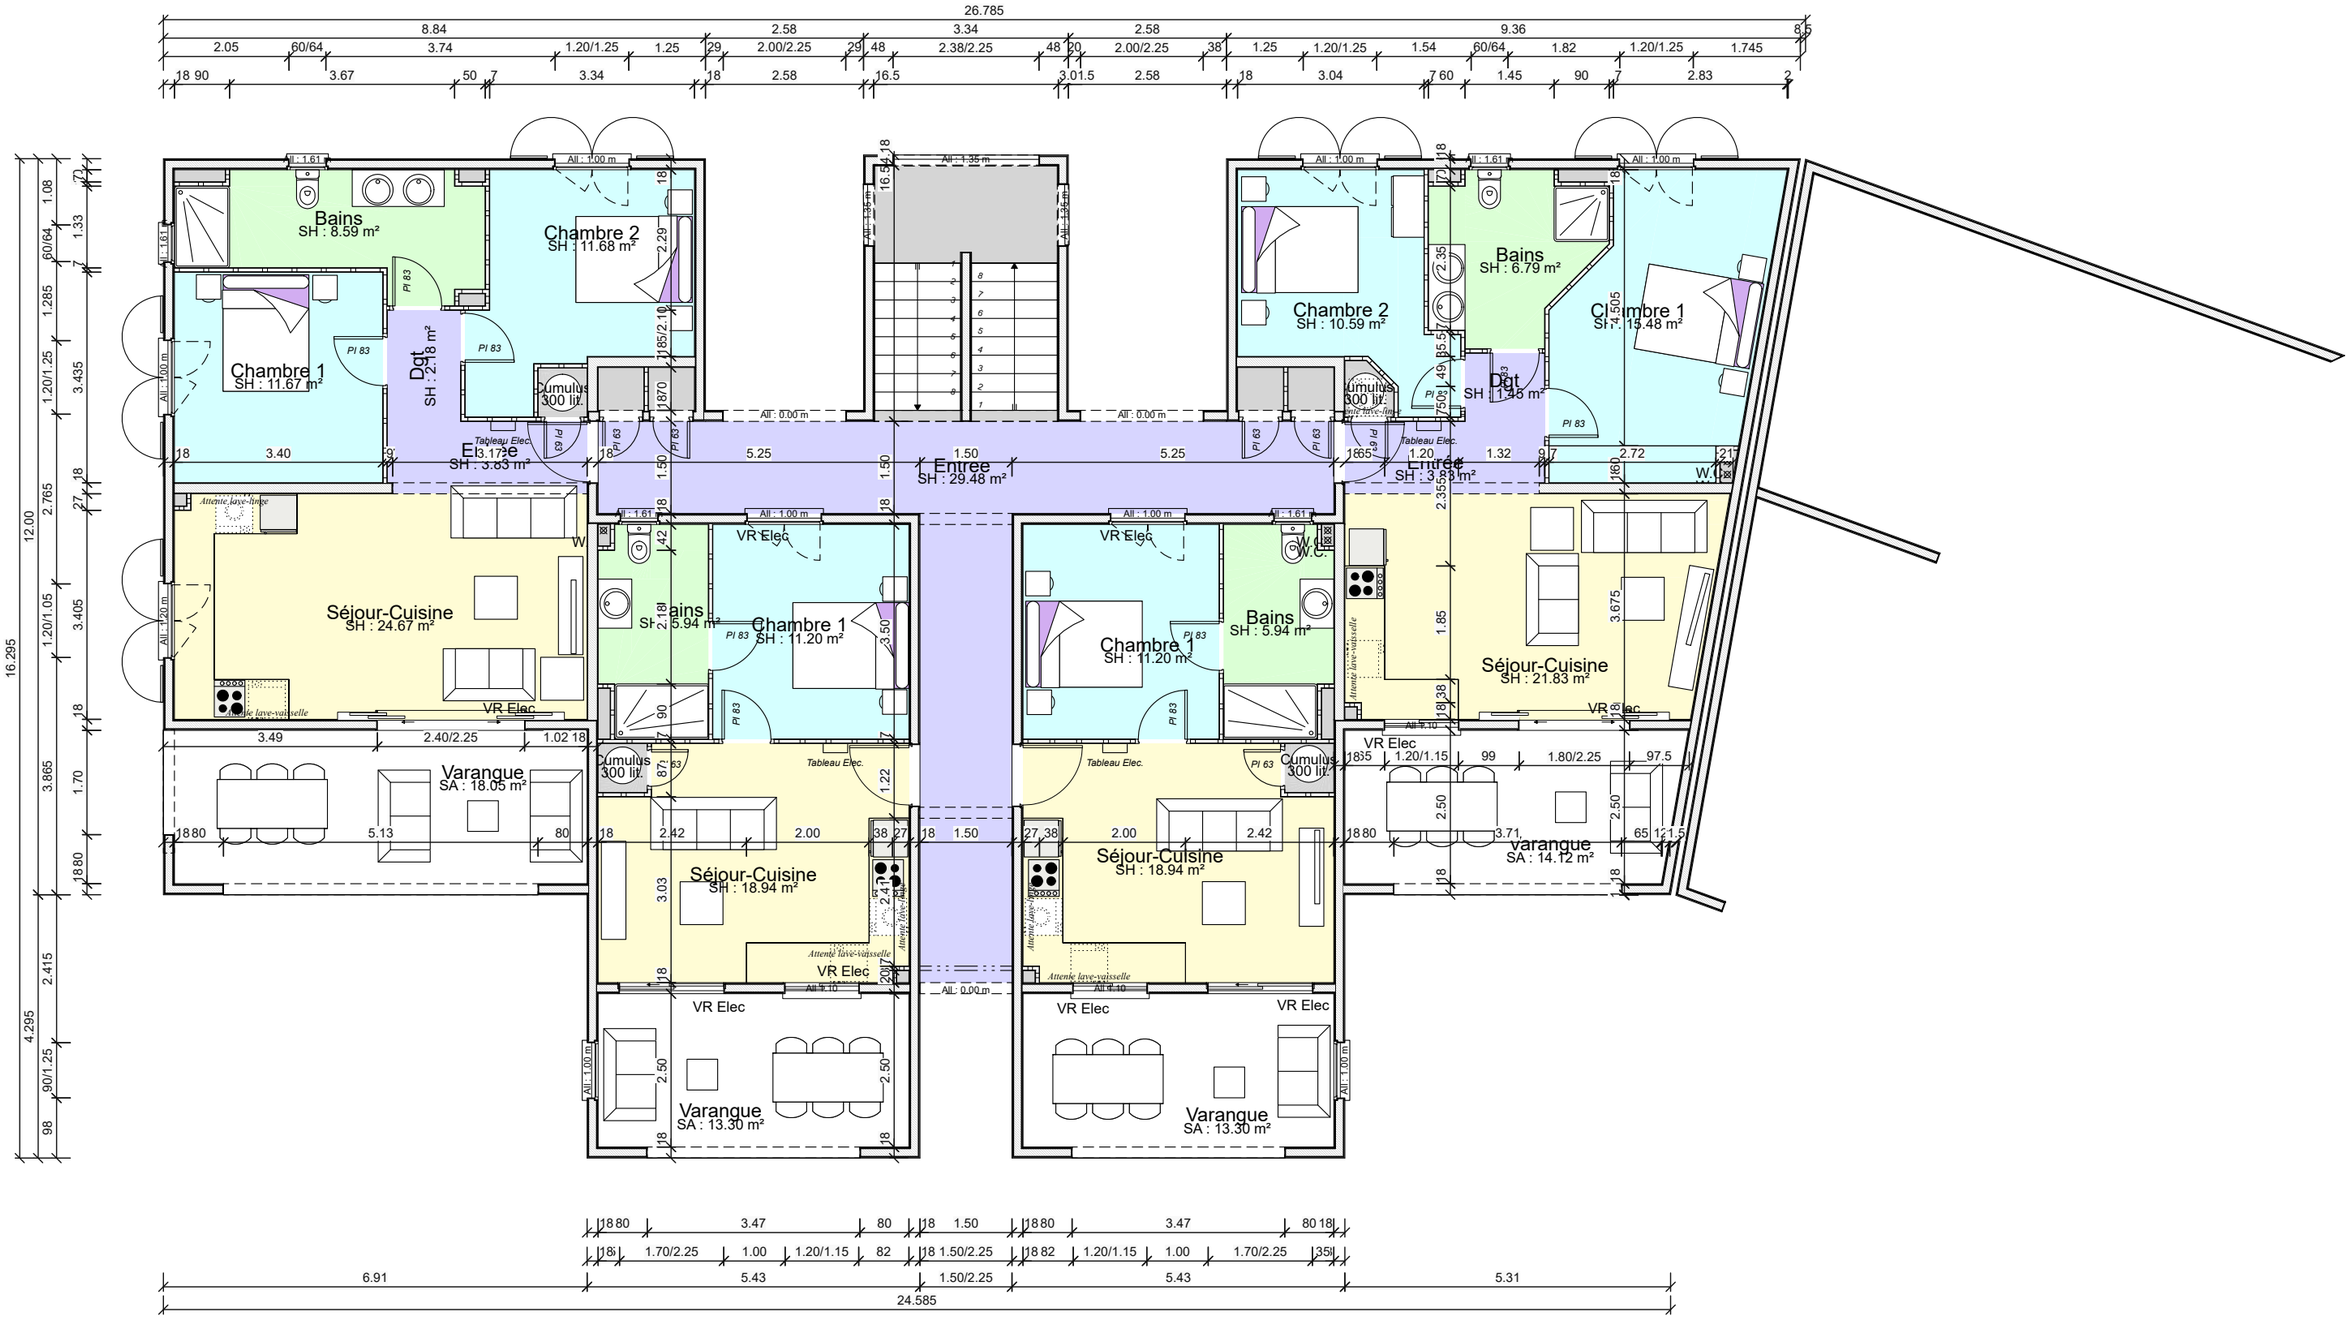

Rez de Chaussée

Dessiné le 11/06/2018 par SB/Ph. LANDES Architecte E.N.S.A.I.S.